


Aménagement de sécurité et de places de stationnement au niveau de la pharmacie 27, Rue Nationale Châtres-sur-Cher


Présentation aux riverains



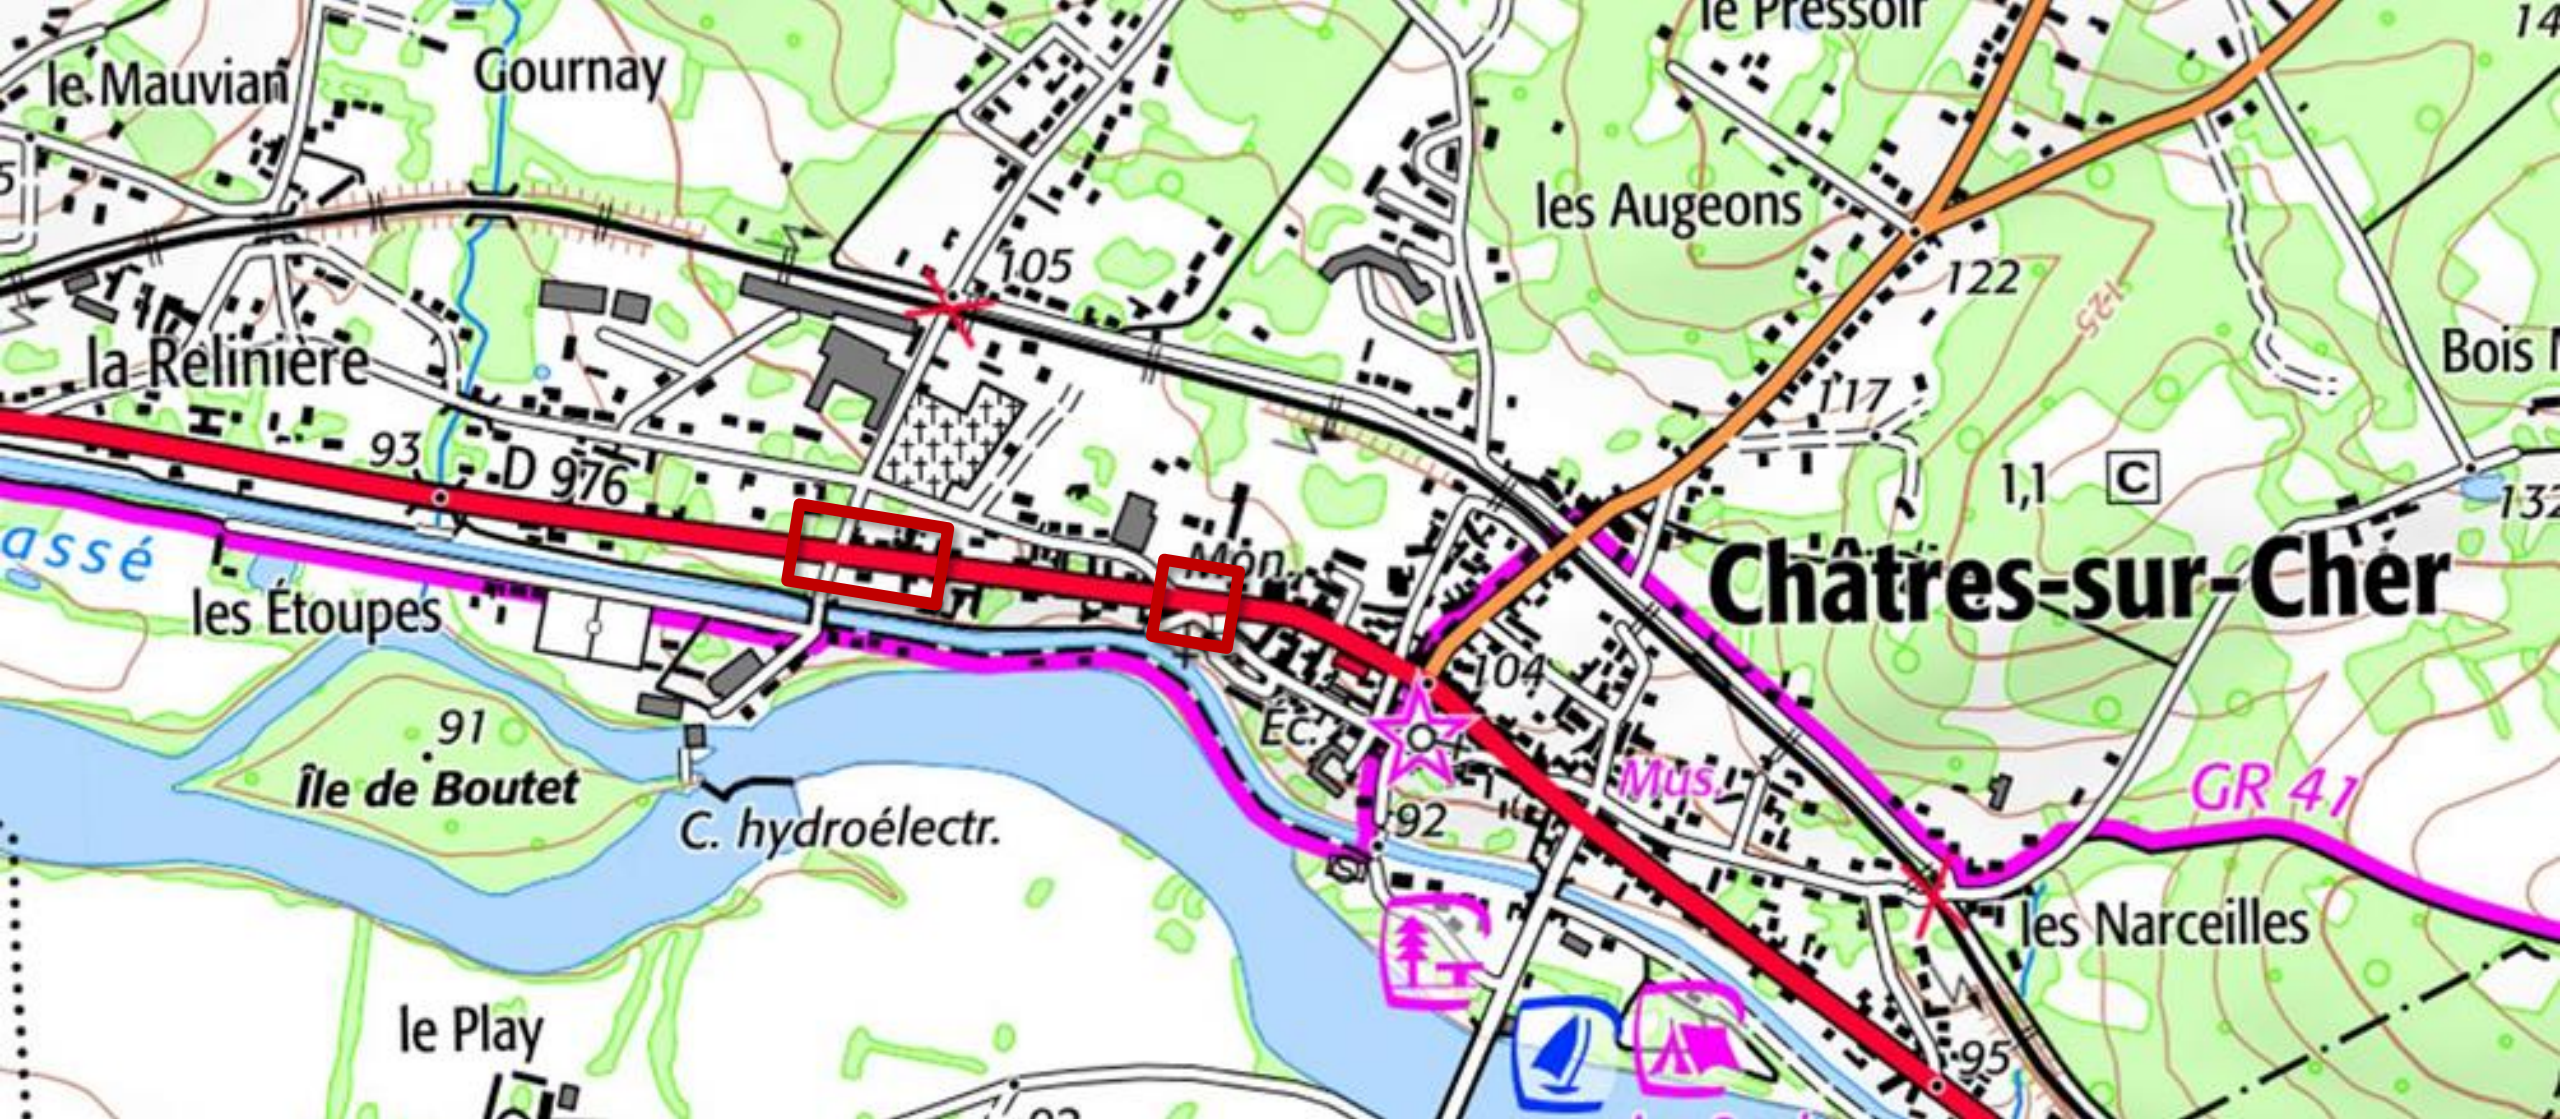

Plan de situation



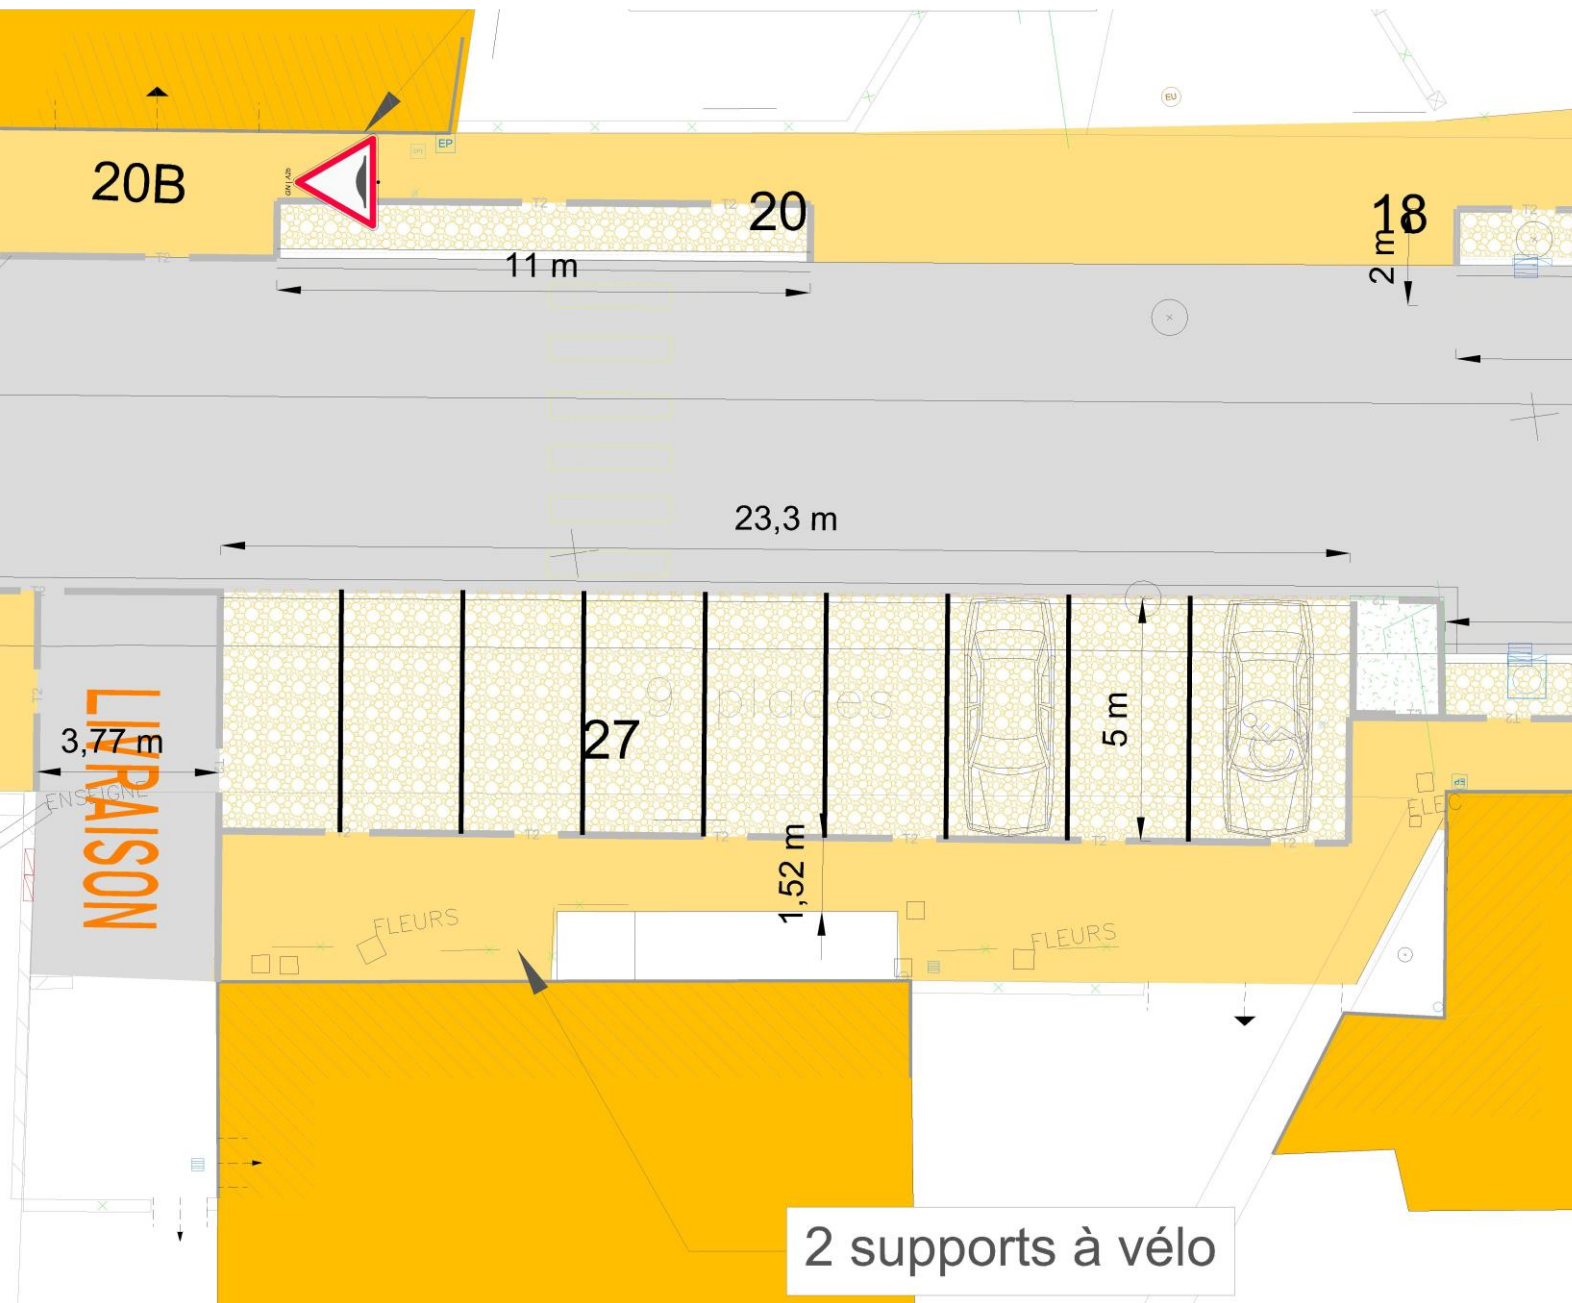

La pharmacie


9 places de stationnement dont une réservée PMR avec revêtement qualitatif en béton désactivé devant la pharmacie

zones de stationnement le long de la RD en béton désactivé qui permettent de réduire la chaussée de 8 m à 6 m de largeur

1 passage piéton sécurisé

1 zone pour livraison

circulation piétonne de 1.40 minimum avec un revêtement perméable de type sable

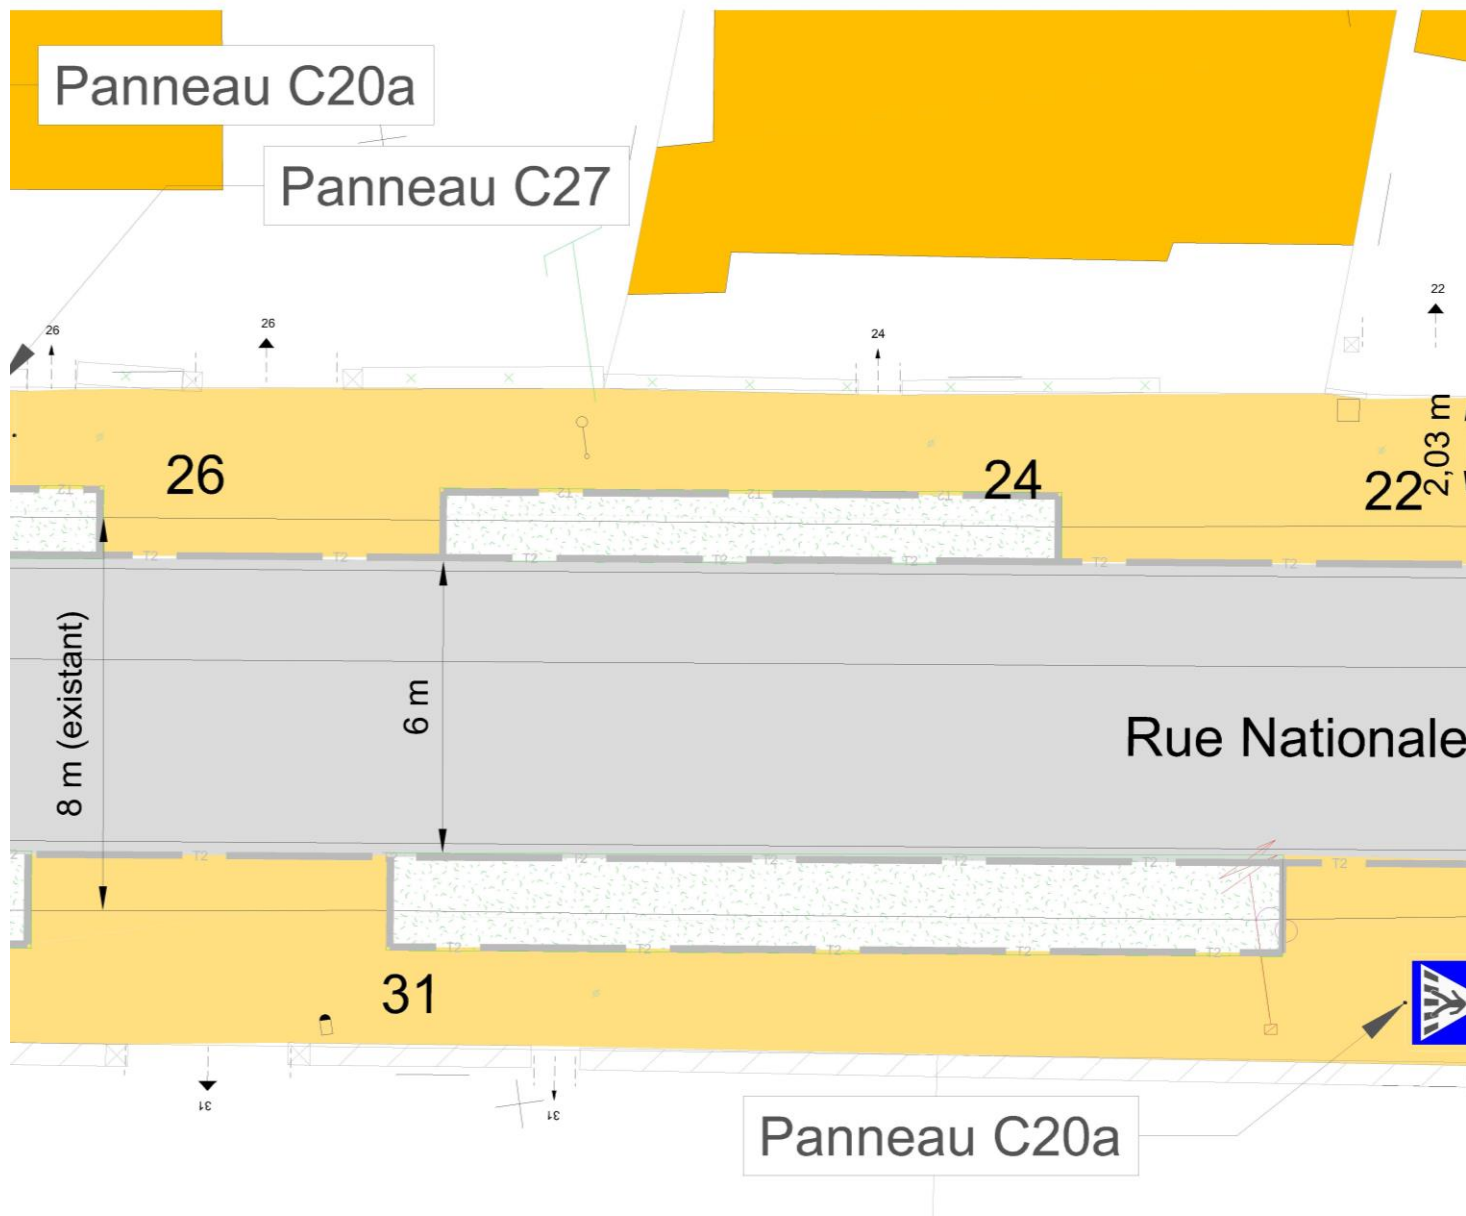


La voirie

Rétrécissement de la largeur de la RD en la passant de 8m à 6 m avec poses de nouvelles bordures et création d'espaces verts (mise en place de terre végétale, la collectivité se chargera de faire les plantations)

Circulation piétonne de 1.40 minimum avec un revêtement perméable de type sable.


Reprise du tapis de la chaussée en coordination avec la CD41

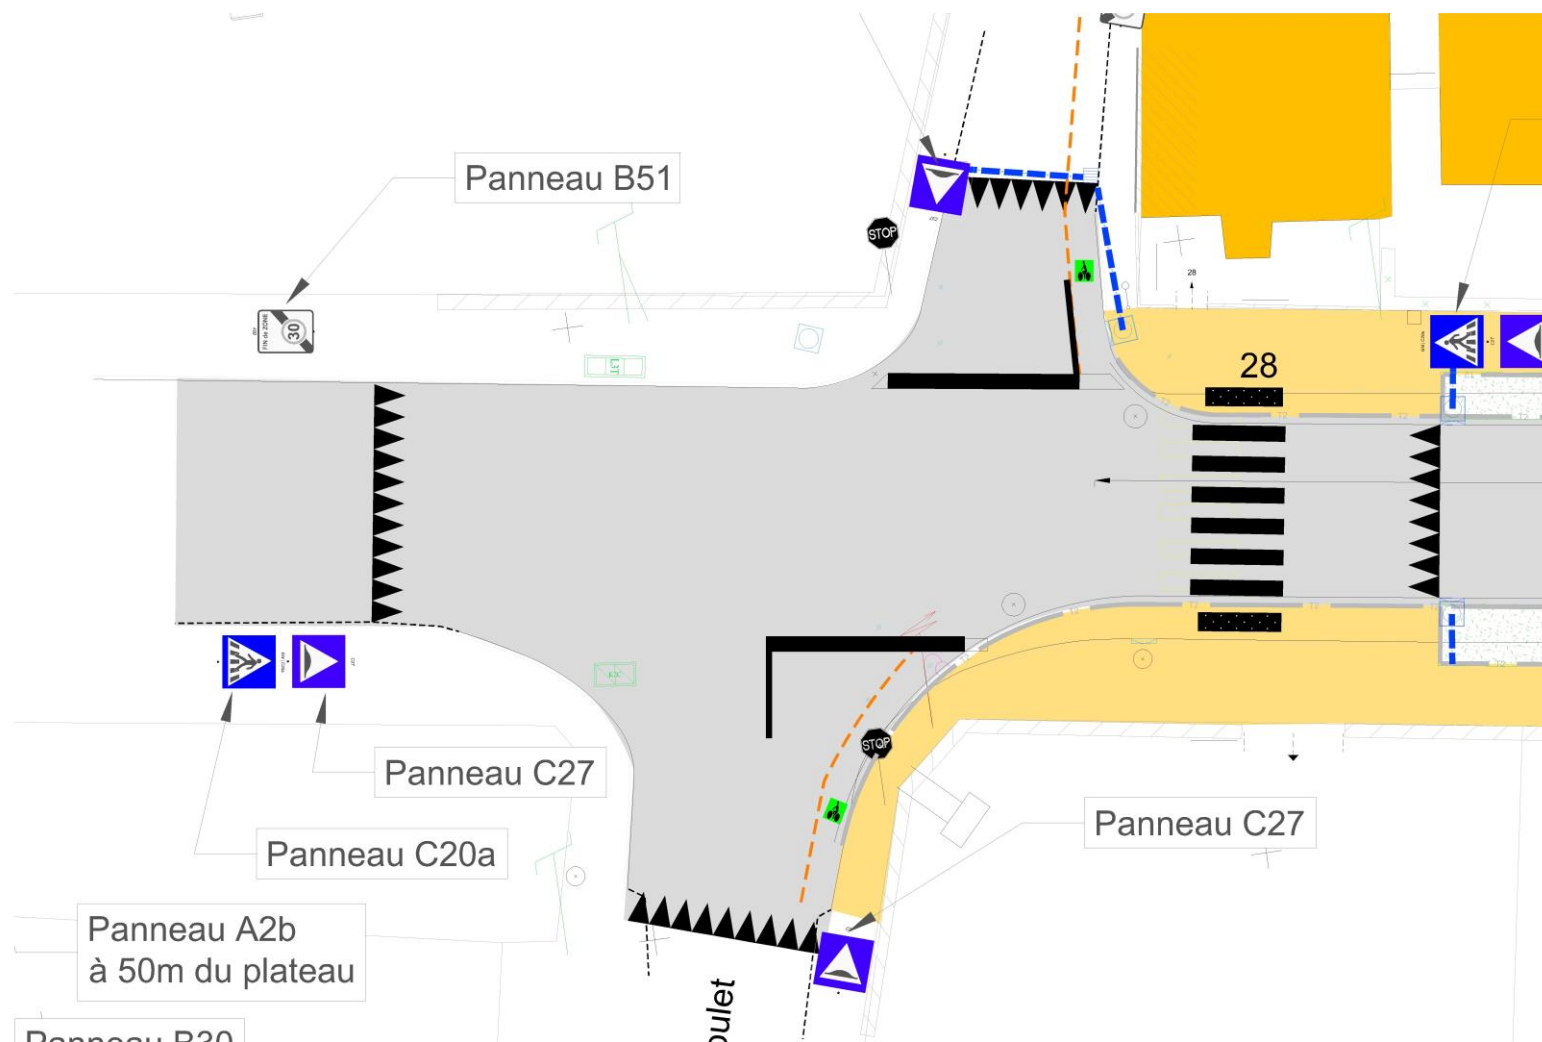

Carrefour RD, rue des Usines et Chemin des Etoupes

Création d'un plateau surélevé avec zone 30.

Visualisation de la traversée d'une piste cyclable.

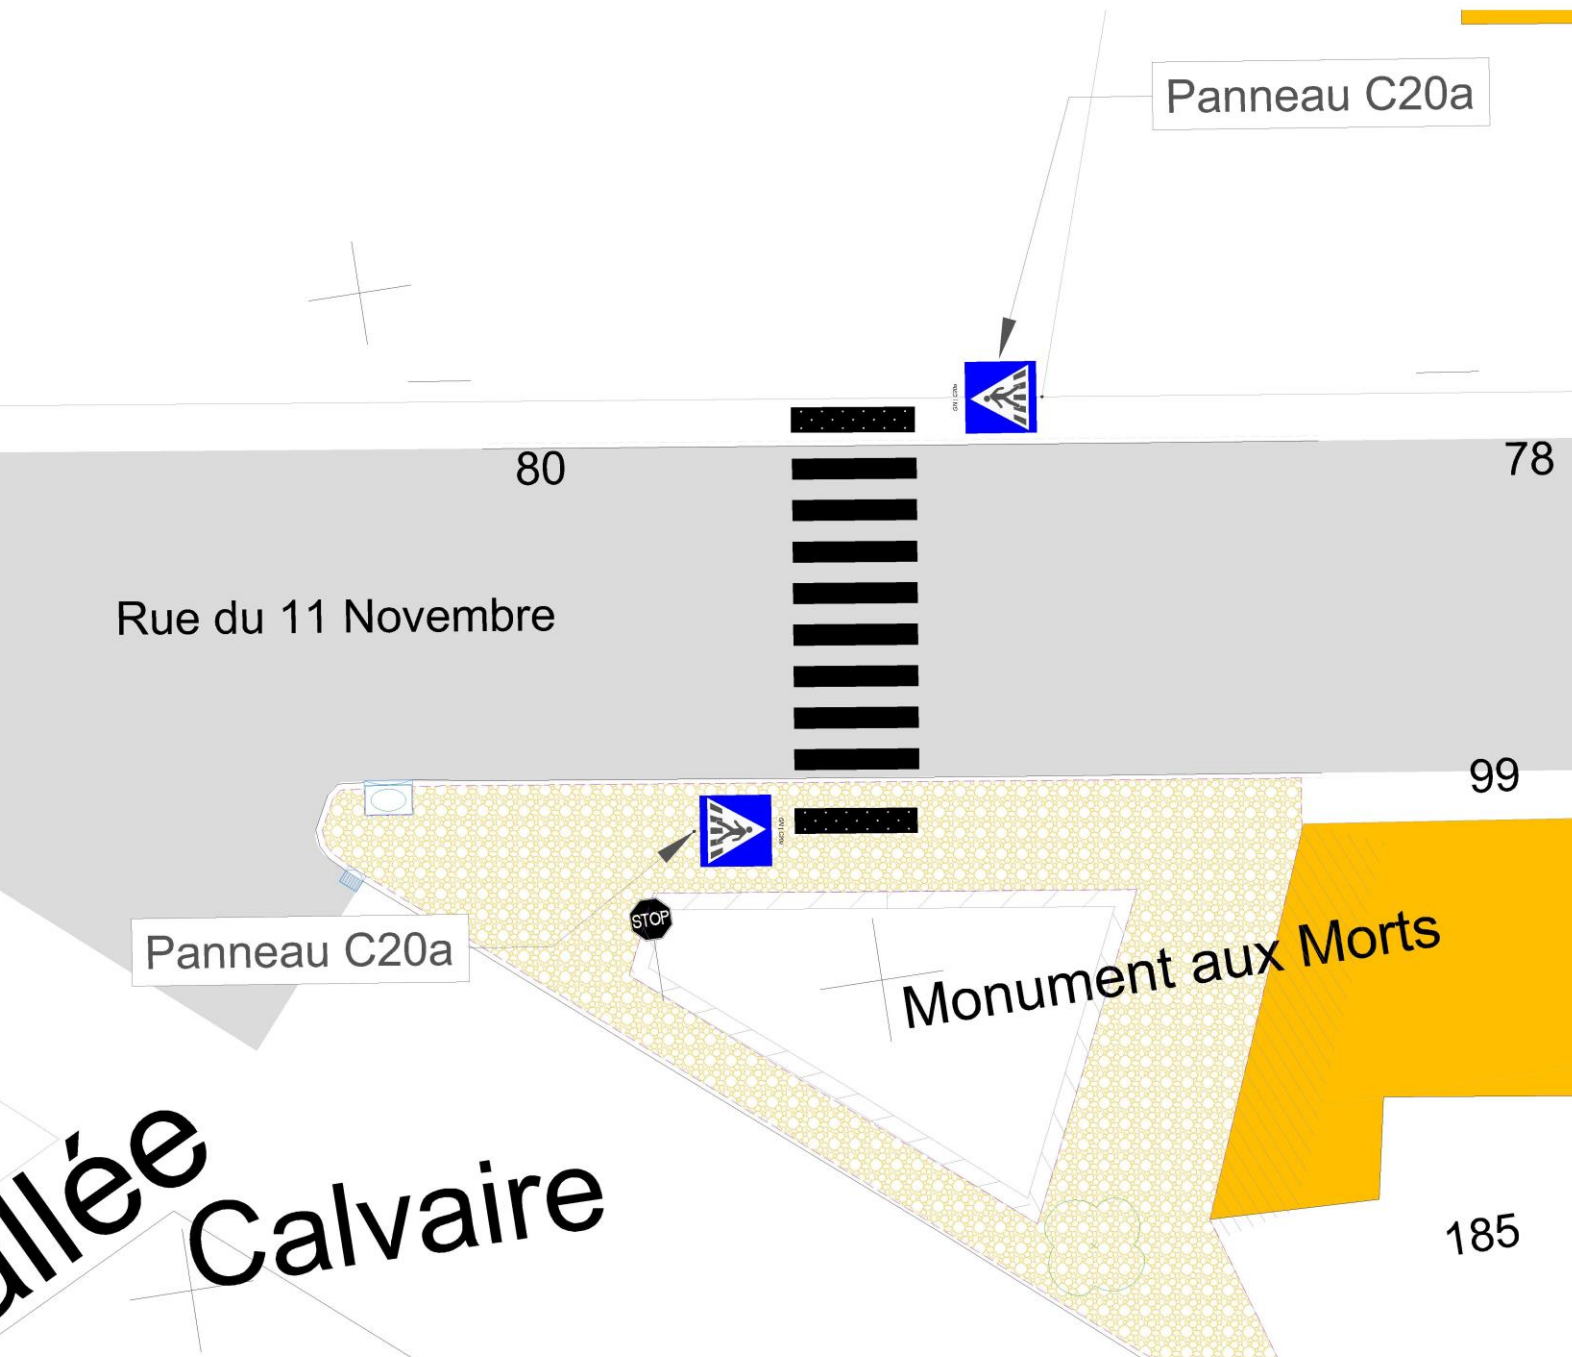

Monument aux Morts

Abaissement de bordures de trottoirs pour mise en conformité du passage piéton

Changement du revêtement du trottoir pour passer en béton désactivé.

Planning

		SEM 1	SEM 2	SEM 3	SEM 4	SEM 5	SEM 6	SEM 7
Période de préparation								
	DICT							
	Marquage et piquetage							
	Constat d'huissier (non chiffré)							
	Installation de chantier							
	mise en place de la signalisation							
Réalisation								
	Démolition de trottoir							
	Rabotage de chaussée							
	Eaux pluviales réseau et avaloirs							
	Bordures et caniveaux							
	Réglage trottoir							
	Grave bitume							
	Enrobés							
	Béton désactivé							
	Revêtement type sable calcaire							
	Espace verts							
	Mobilier urbain							
	Marquage							
Dossier des ouvrages exécutés								

Coût de l'opération

Désignation	HT	TTC
Etude initiale + topo	6 700,00 €	8 040,00 €
Aménagement	176 413,71 €	211 696,45 €
Frais divers (5% des travaux)	8 820,69 €	10 584,82 €
Total :	191 934,40 €	230 321,27 €

**Merci de
votre
attention**

